


Objekt	DN	dlhá (m)	šacht / ks
SO 01 - Společná kanalizace Babice u Rosic	250 PP	4008,0	125
gravitační kanalizace	250 PP	3853,0	
litkové vedení	100 PE	115,0	
SO 02 - Kanalizační přívaděč Babice u Rosic - Zastávka	250 PP	1822,5	43
gravitační kanalizace	250 PP	1822,5	
SO 03 - Čerpací stanice odpadních vod	ČTKV-34x10	20,0	1
SO 04 - NN přípojka pro ČSOVI	150 PP	1290,0	235
SO 05 - Odbočení pro domovní přípojky	gravitační kanalizace	6920,5	404
<b>SO 01.05 Celkem</b>	<b>Zůsto</b>	<b>5455,5</b>	<b>188</b>
gravitační kanalizace	Kanalizační přípojky	1290	235
litkové vedení	litkové vedení	115	
čerpací stanice	čerpací stanice	20	1

#### LEGENDA NAVRŽENÝCH SÍTÍ

- NOVA SPSAŠKOVÁ KANALIZACE
- NOVA TLAKOVÁ KANALIZACE
- PŘÍPOJKA NN
- IG-HG VRTI
- Vx ○

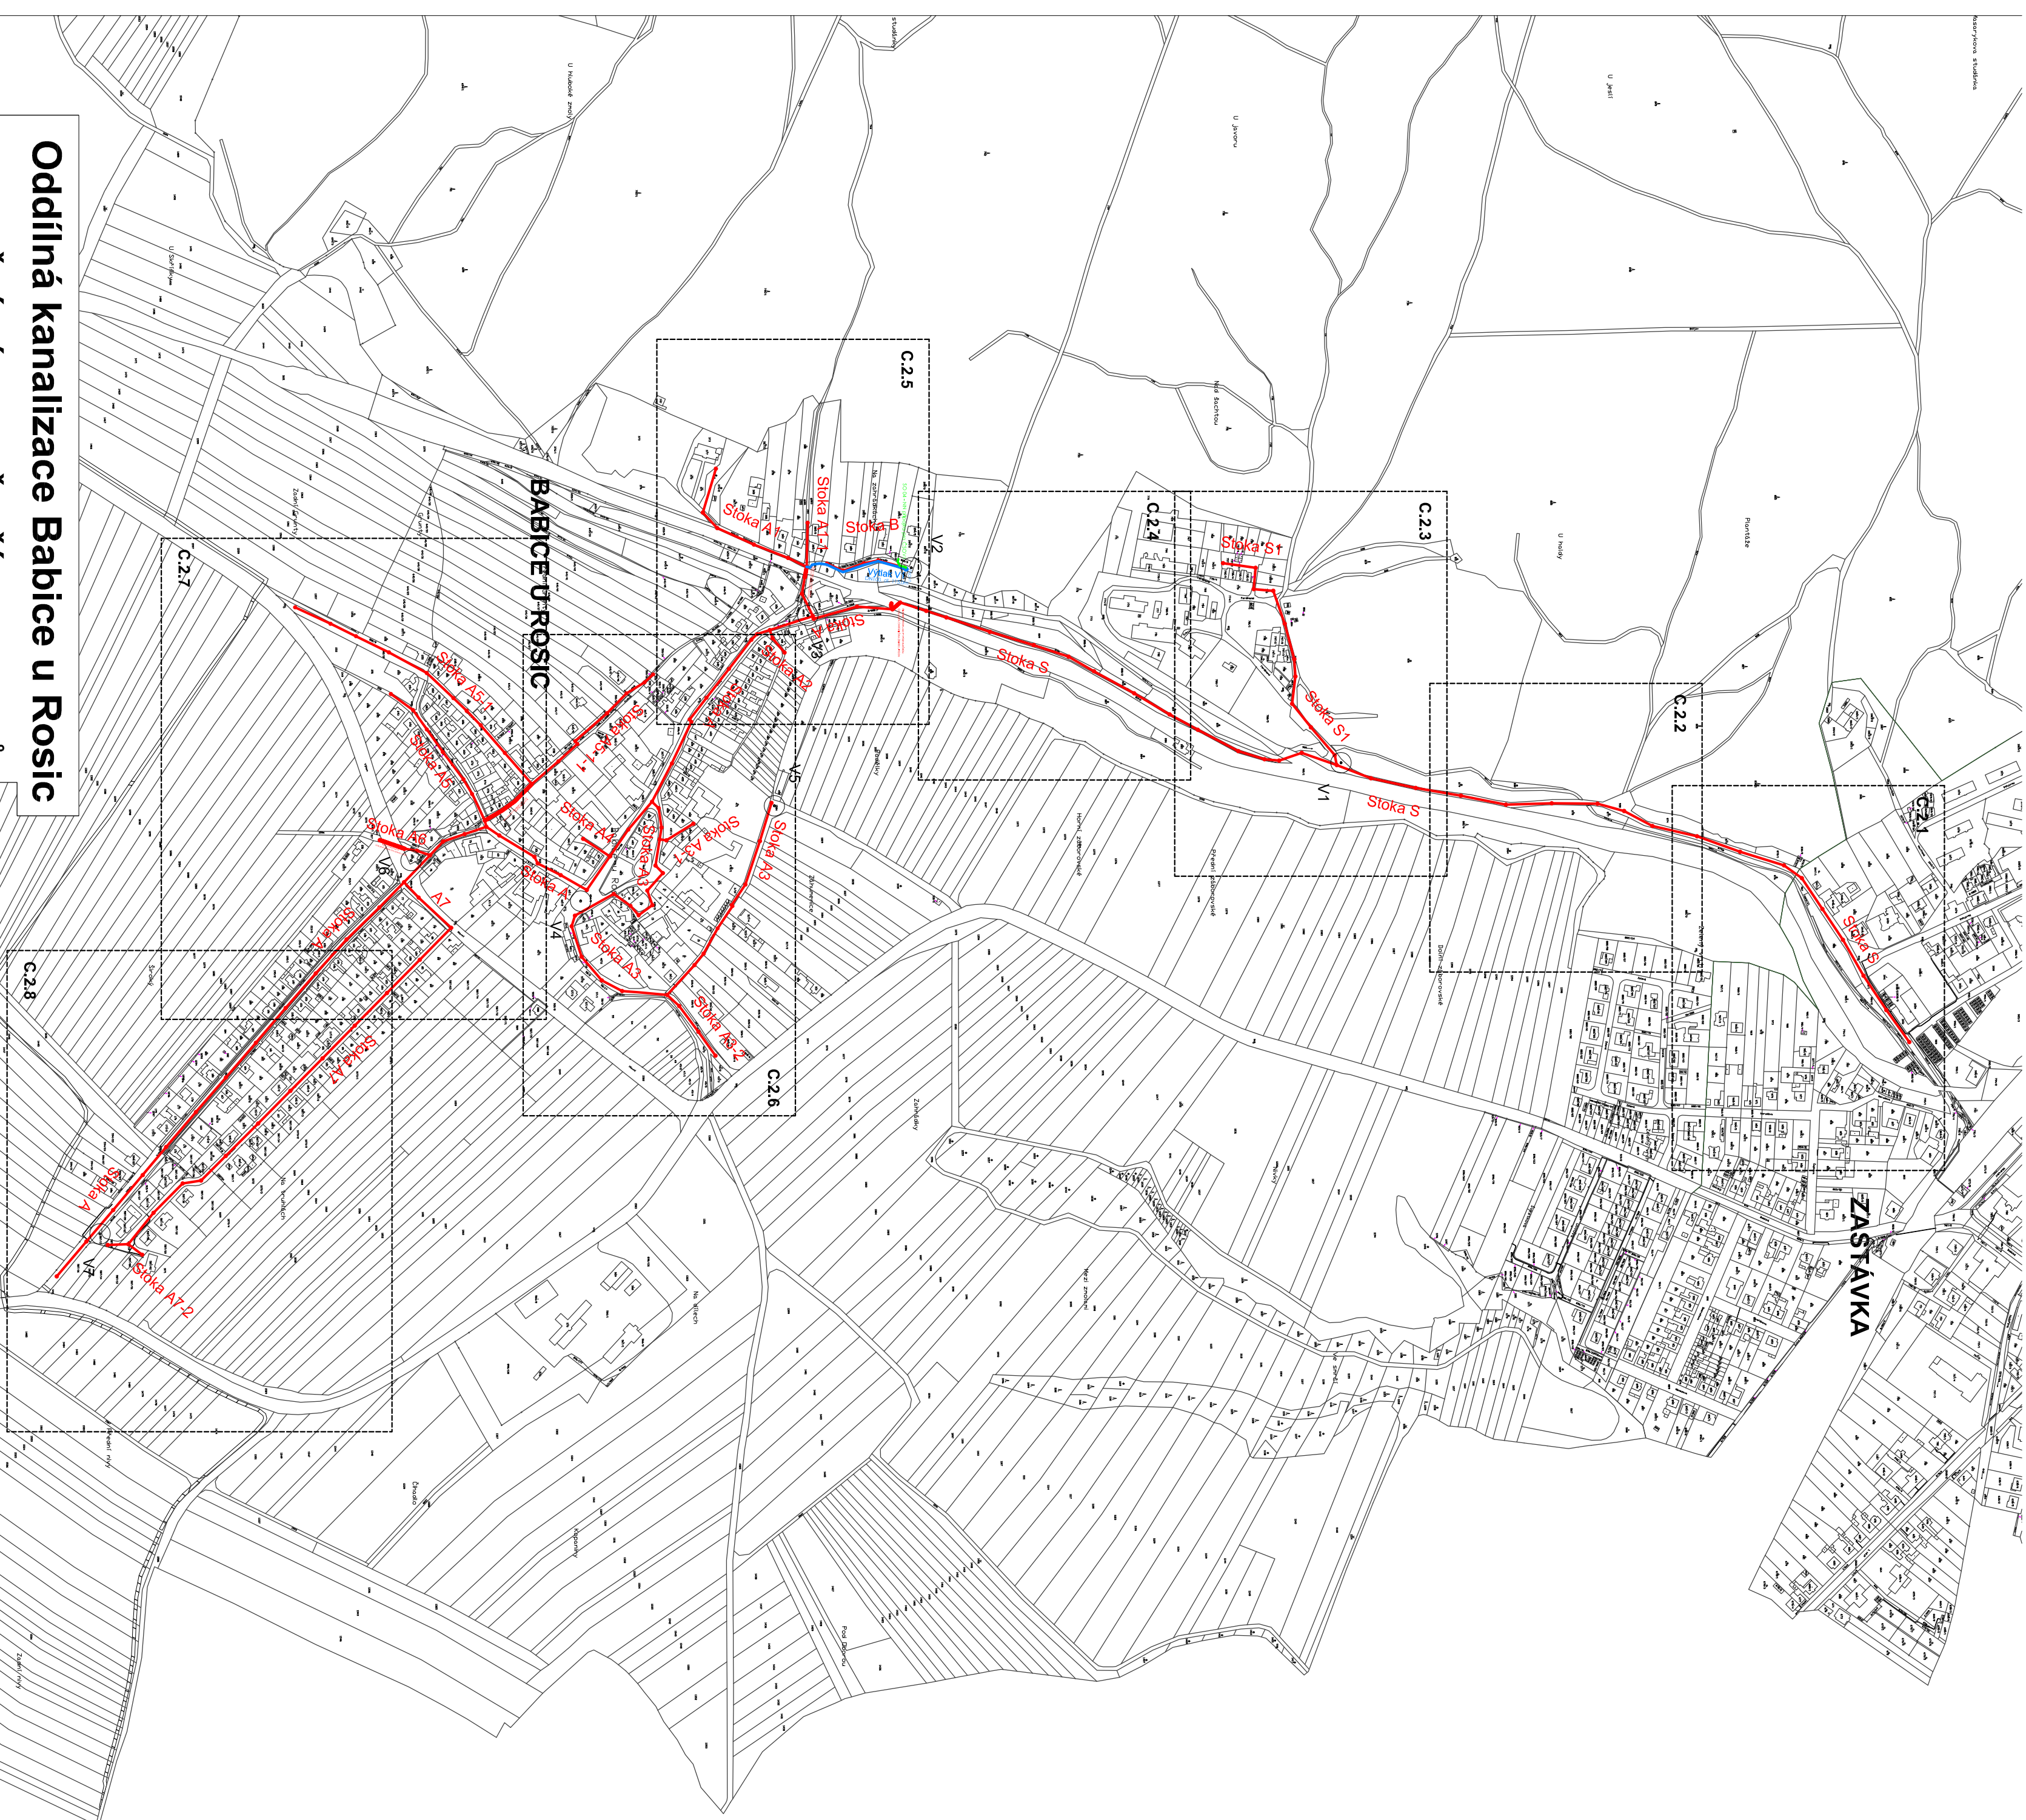

**Oddílná kanalizace Babice u Rosic**  
**SITUAČNÍ VÝKRES ŠIRŠÍCH VZTAHŮ**  
**MĚŘÍTKO 1:5.000**

### Projektová dokumentace pro zadání stavby

STAVBA	„Oddílná kanalizace Babice u Rosic“	Stránka	6
ODDÍL	C. SITUAČNÍ VÝKRESY	Datum: prosinec 2022	
SOPS	C.1 SITUAČNÍ VÝKRES ŠIRŠÍCH VZTAHŮ	Měřítko	1:5.000
	SO 01 - Společná kanalizace Babice u Rosic	Stupeň	ZD
	SO 02 - Kanalizační přívaděč Babice u Rosic - Zastávka	Revize	
	SO 03 - Čerpací stanice odpadních vod		
	SO 04 - NN přípojka pro ČSOVI		
	SO 05 - Odbočení pro domovní přípojky		
PŘÍLOHA	SITUAČNÍ VÝKRES ŠIRŠÍCH VZTAHŮ		